



1階伏図

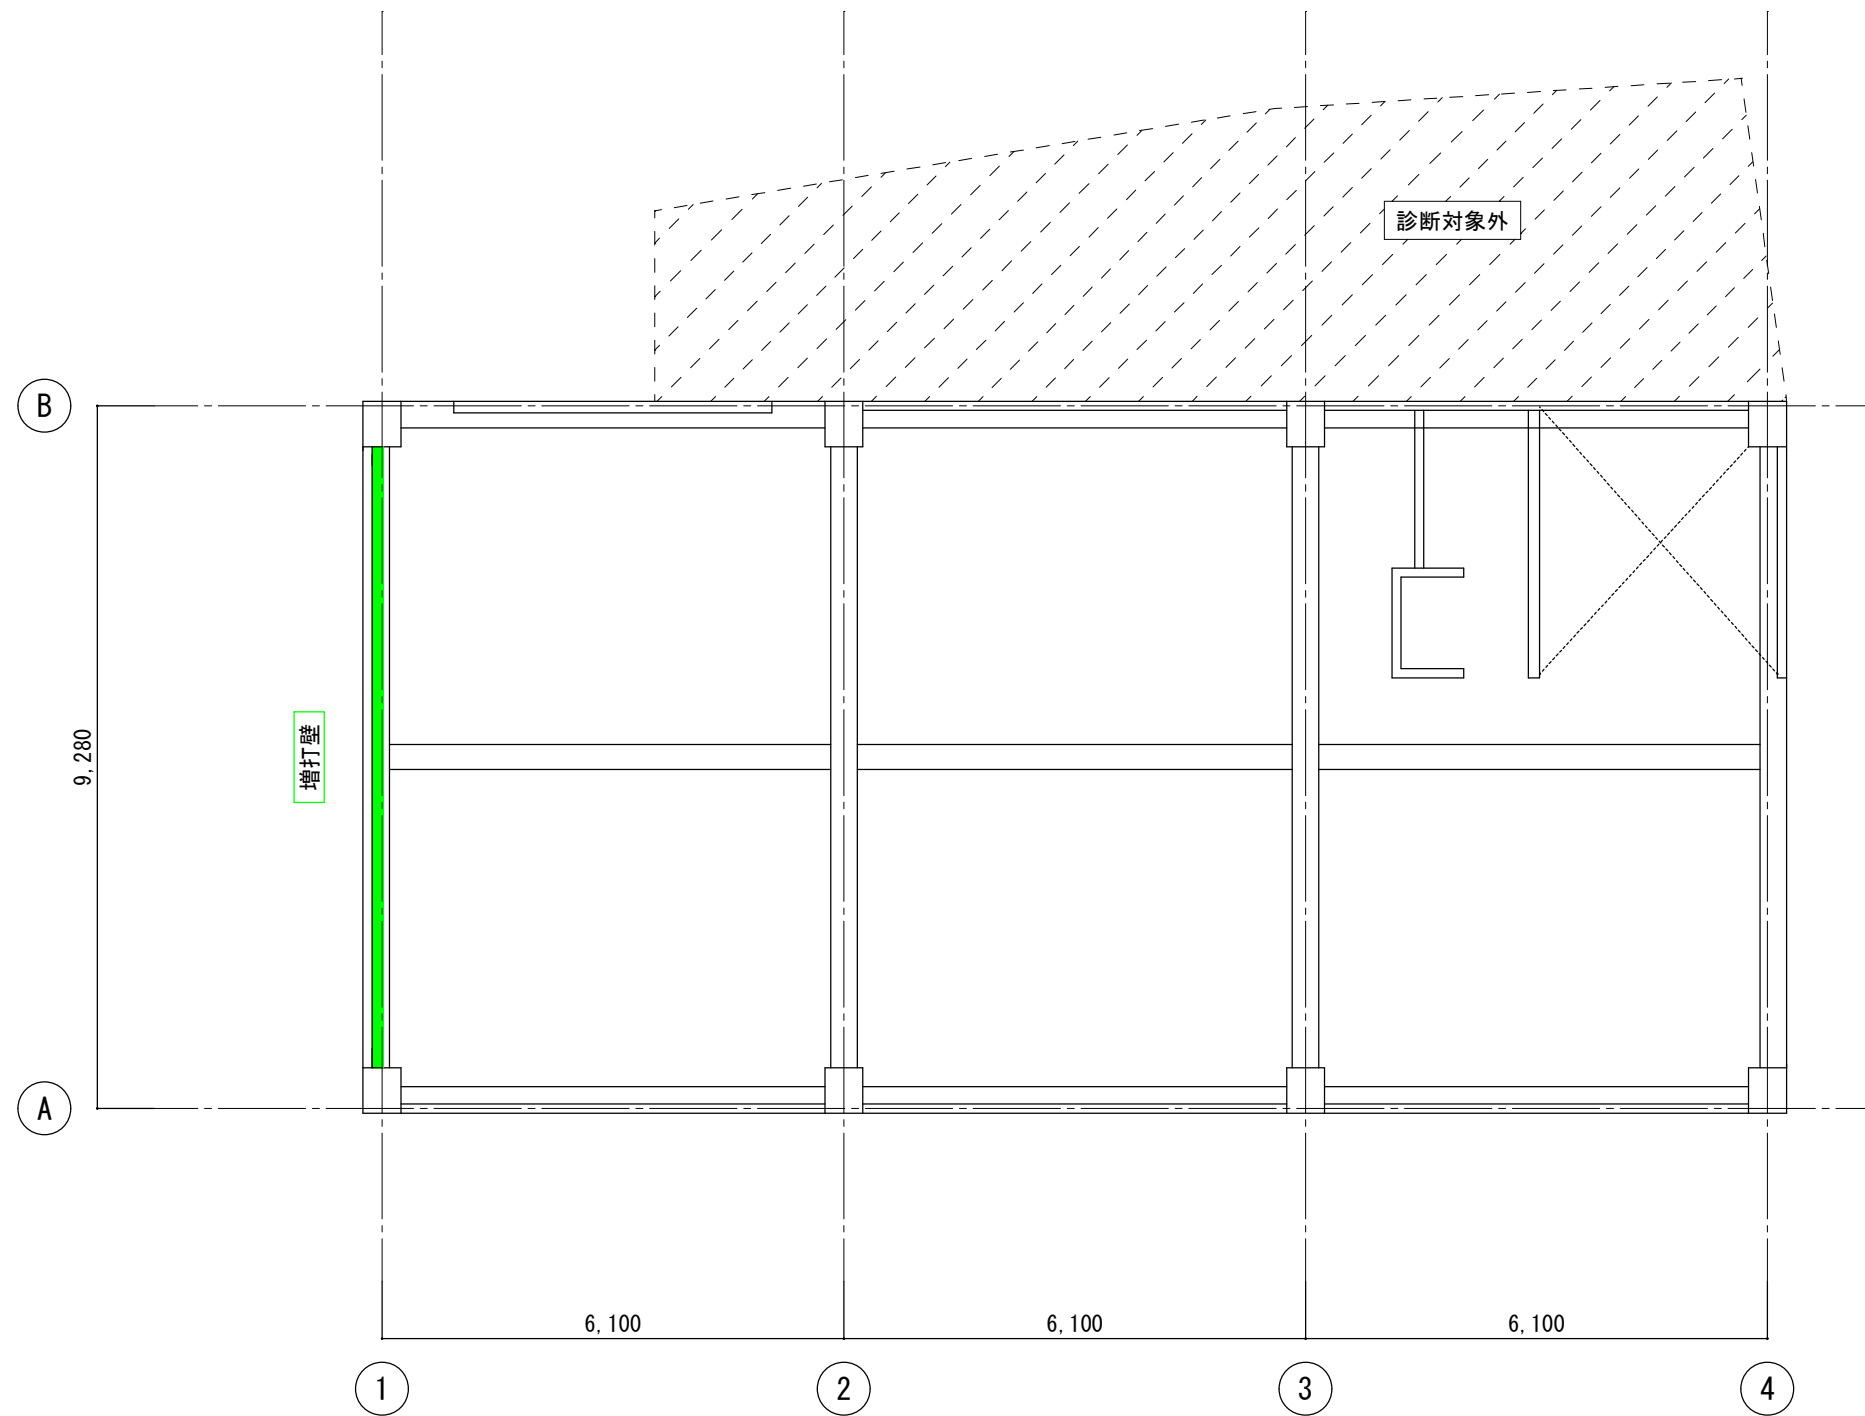





3階伏図

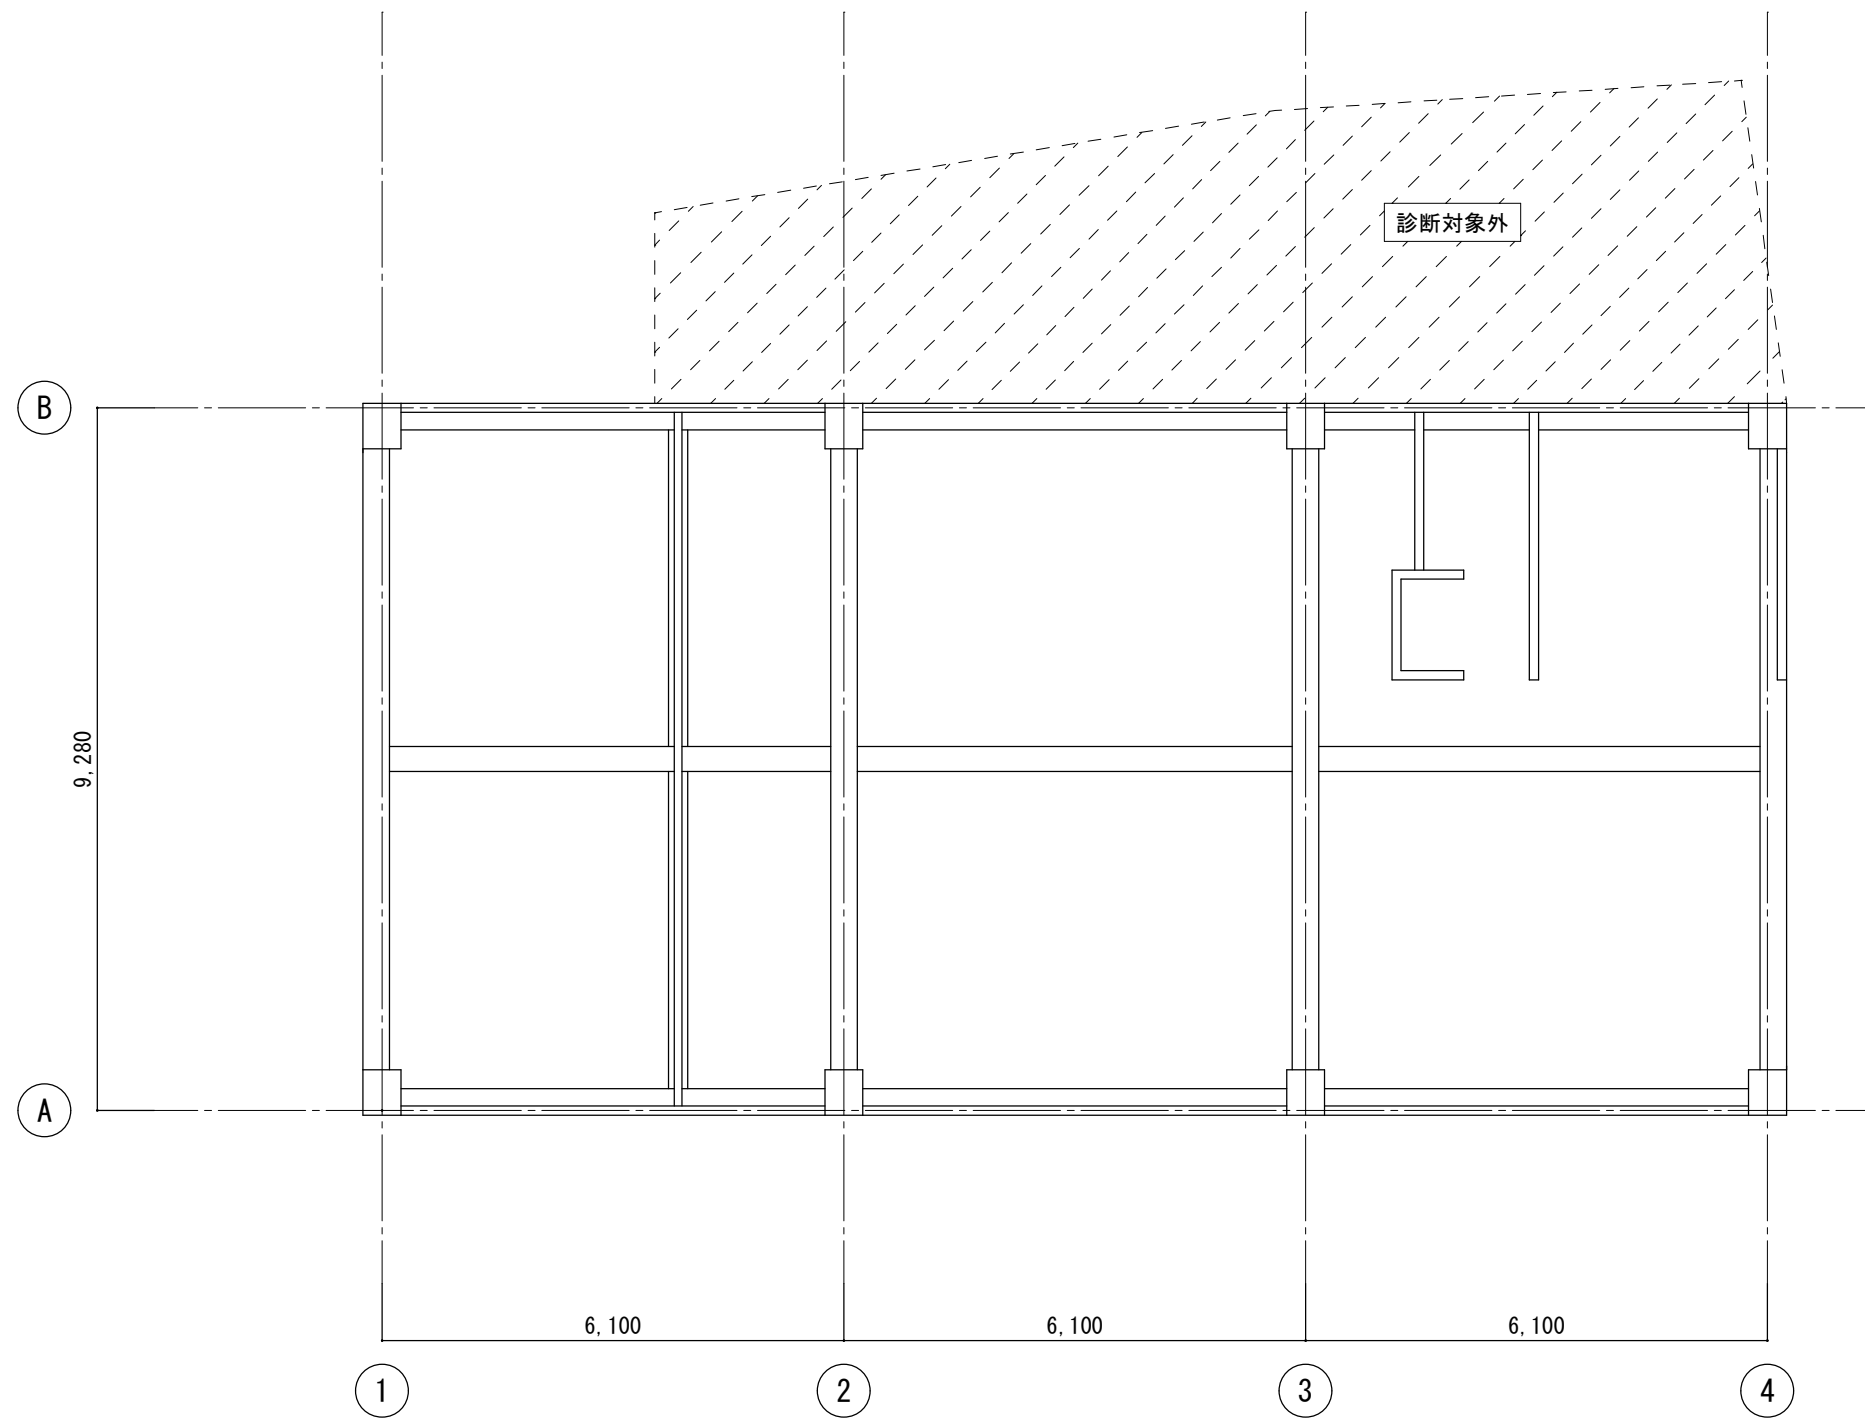

4階伏図

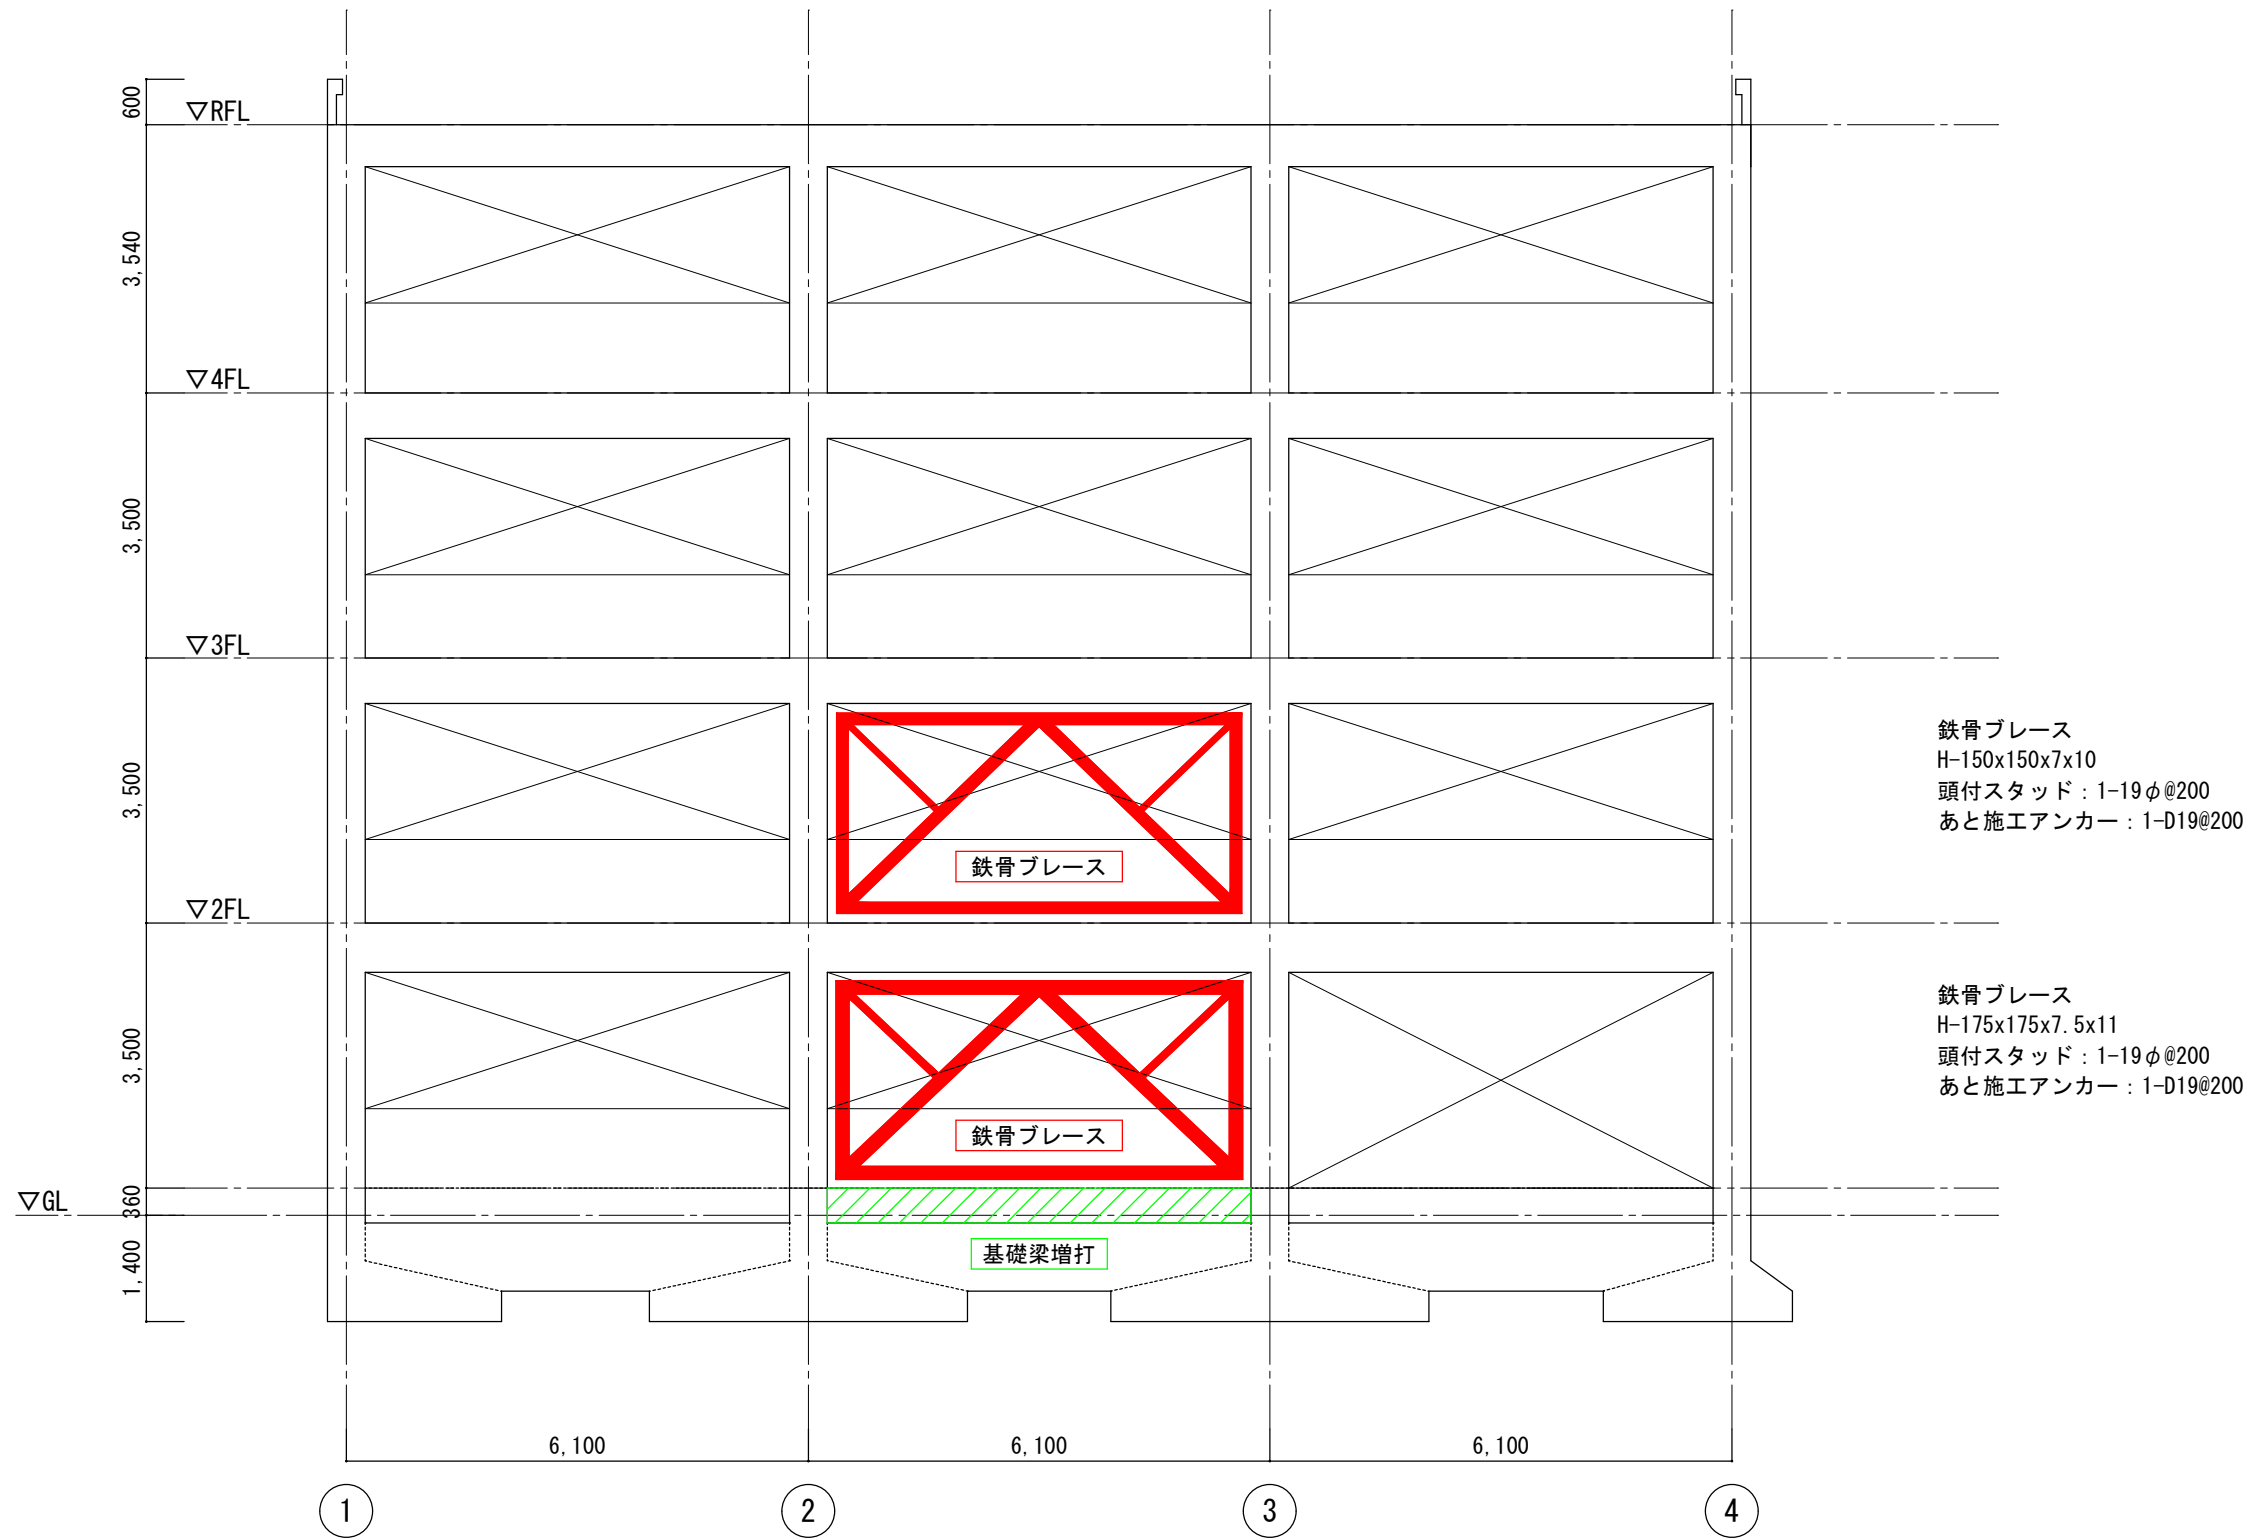

A通 軸組図

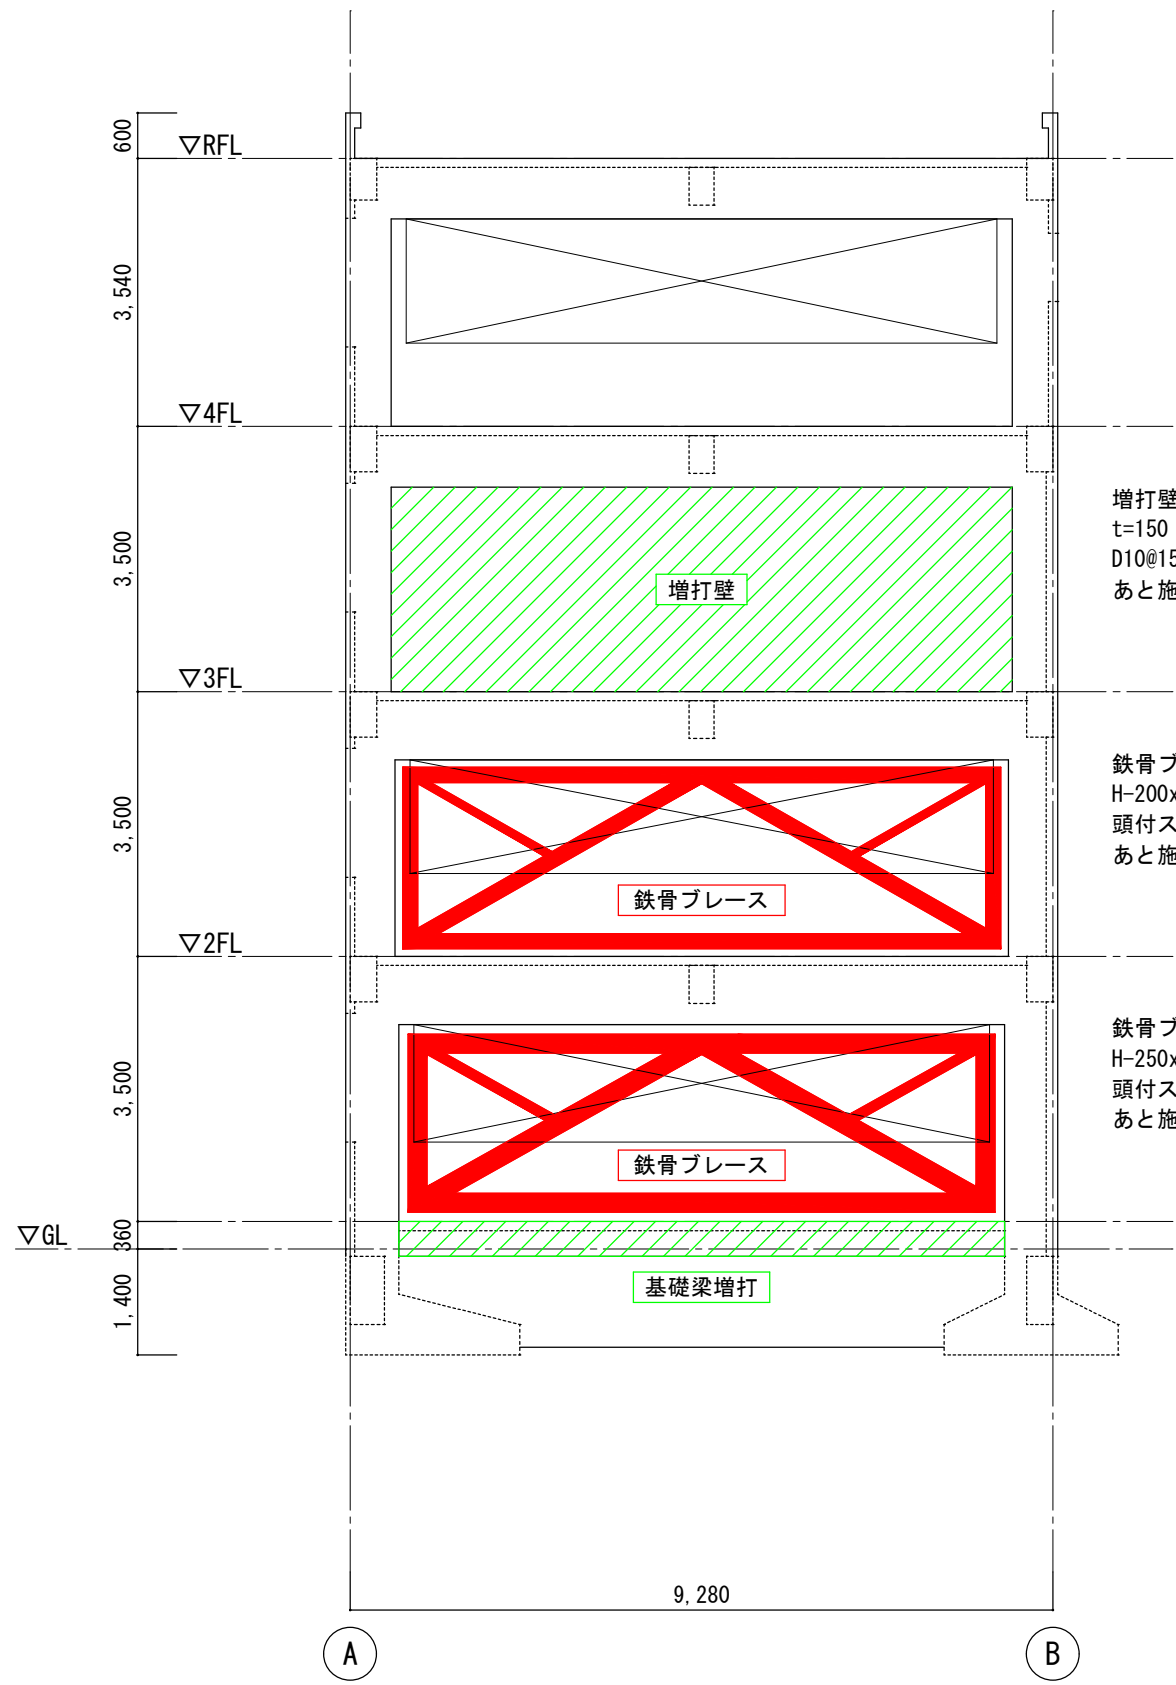


1通 軸組図

増打壁
 t=150
 D10@150 (好ヨコシヅル)
 あと施工アンカー : D19@150

鉄骨ブレース
 H-200x200x8x12
 頭付スタッド : 1-16φ@150
 あと施工アンカー : 1-D19@150

鉄骨ブレース
 H-250x250x9x14
 頭付スタッド : 2-16φ@150
 あと施工アンカー : 1-D19@150

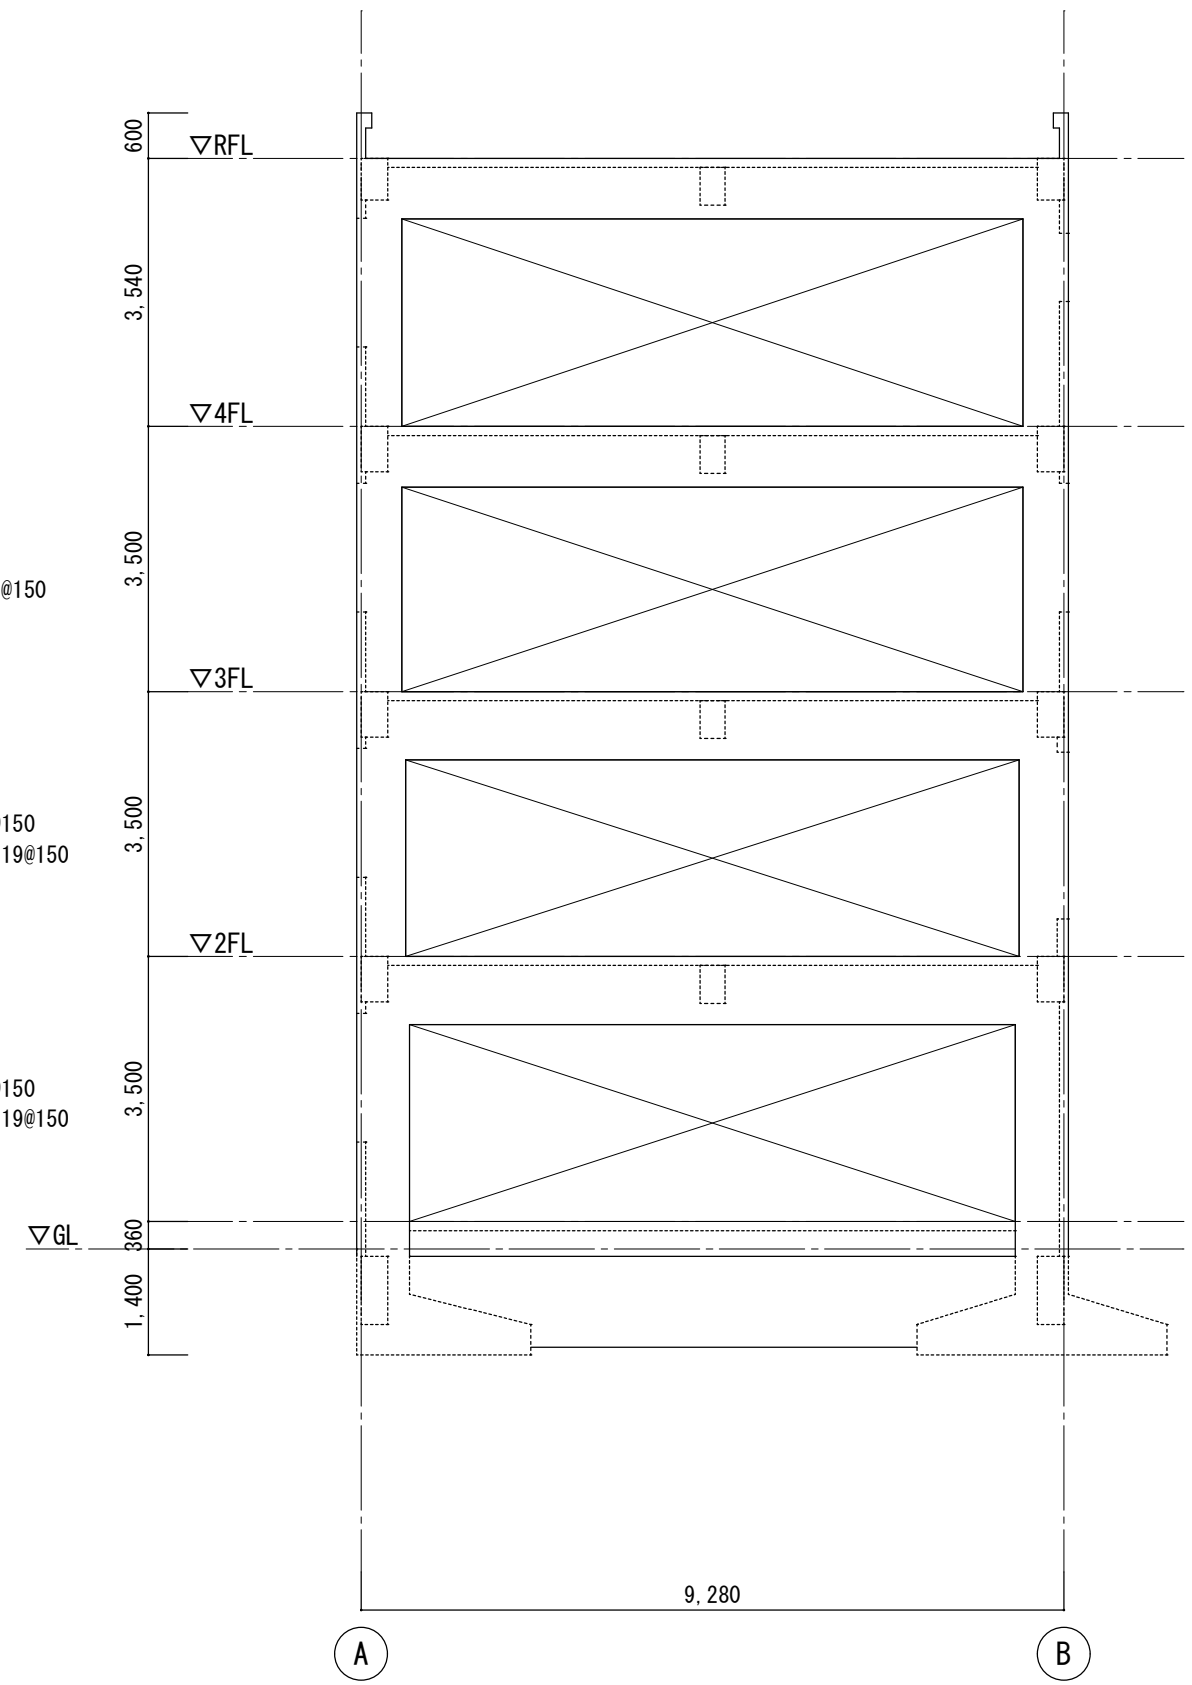

2通 軸組図